


Area stueplan:
 $(8,3 + 0,33 + 0,33) \times 64 = 57,34 \sim 58m^2$
 Area 1. sal $58m^2$
 ialt $116m^2$

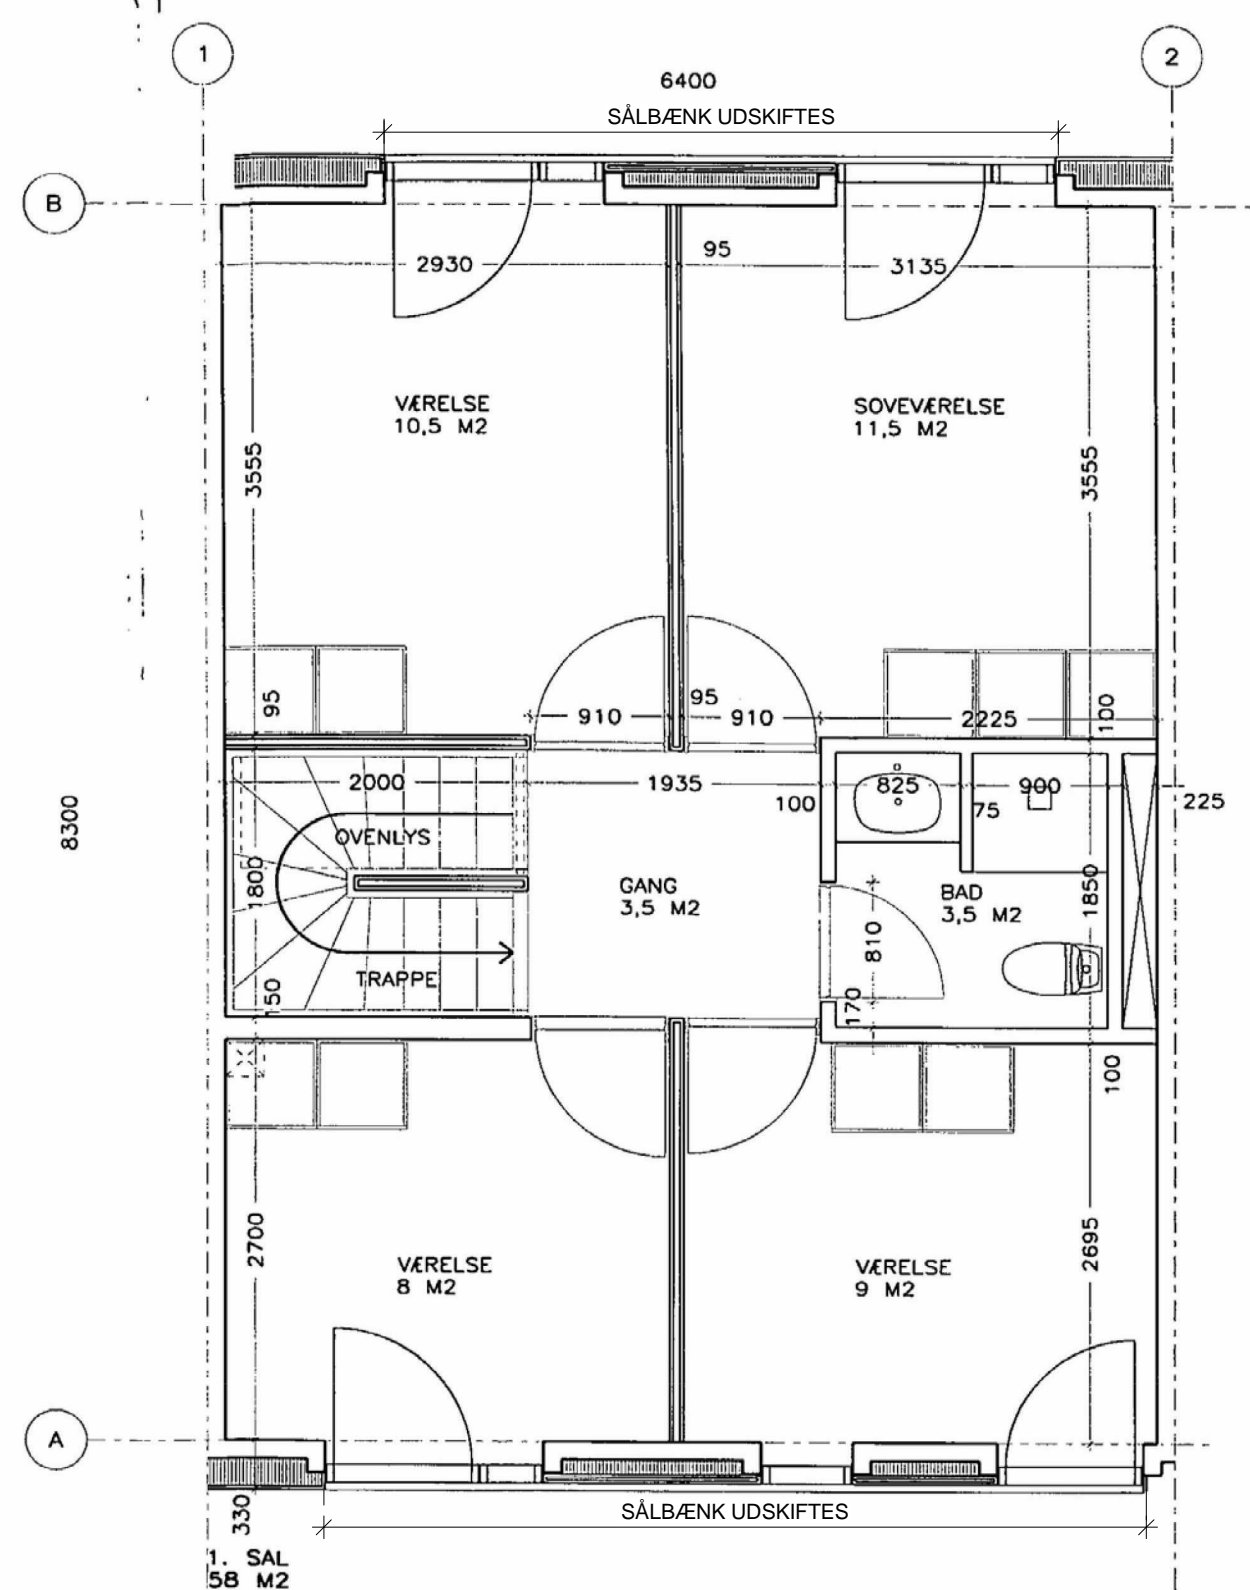

Fr. D. II Alle 319, Skanderborg

BYGHERRE:

Christian Fruelund, Fr. D. II Alle 319, 8660 Skanderborg

EMNE: EKSIST. BYGN. B


SAG NR.: 1439.18

DATO: 5.8.2019

MÅL: 1:50

SIGN: CØ

MÅLESTOK

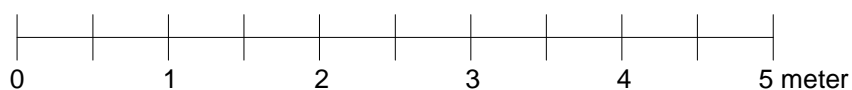

ARKITEKT:



Arkitektfirmaet Kamp ApS - Villavej 12B - 8660 Skanderborg - Tlf. 86 512 880 - www.kampaps.dk

NB.: Tegninger er kopier af originaltegninger, og der tages derfor forbehold for evt. små afvigelser ift. eksist. forhold.