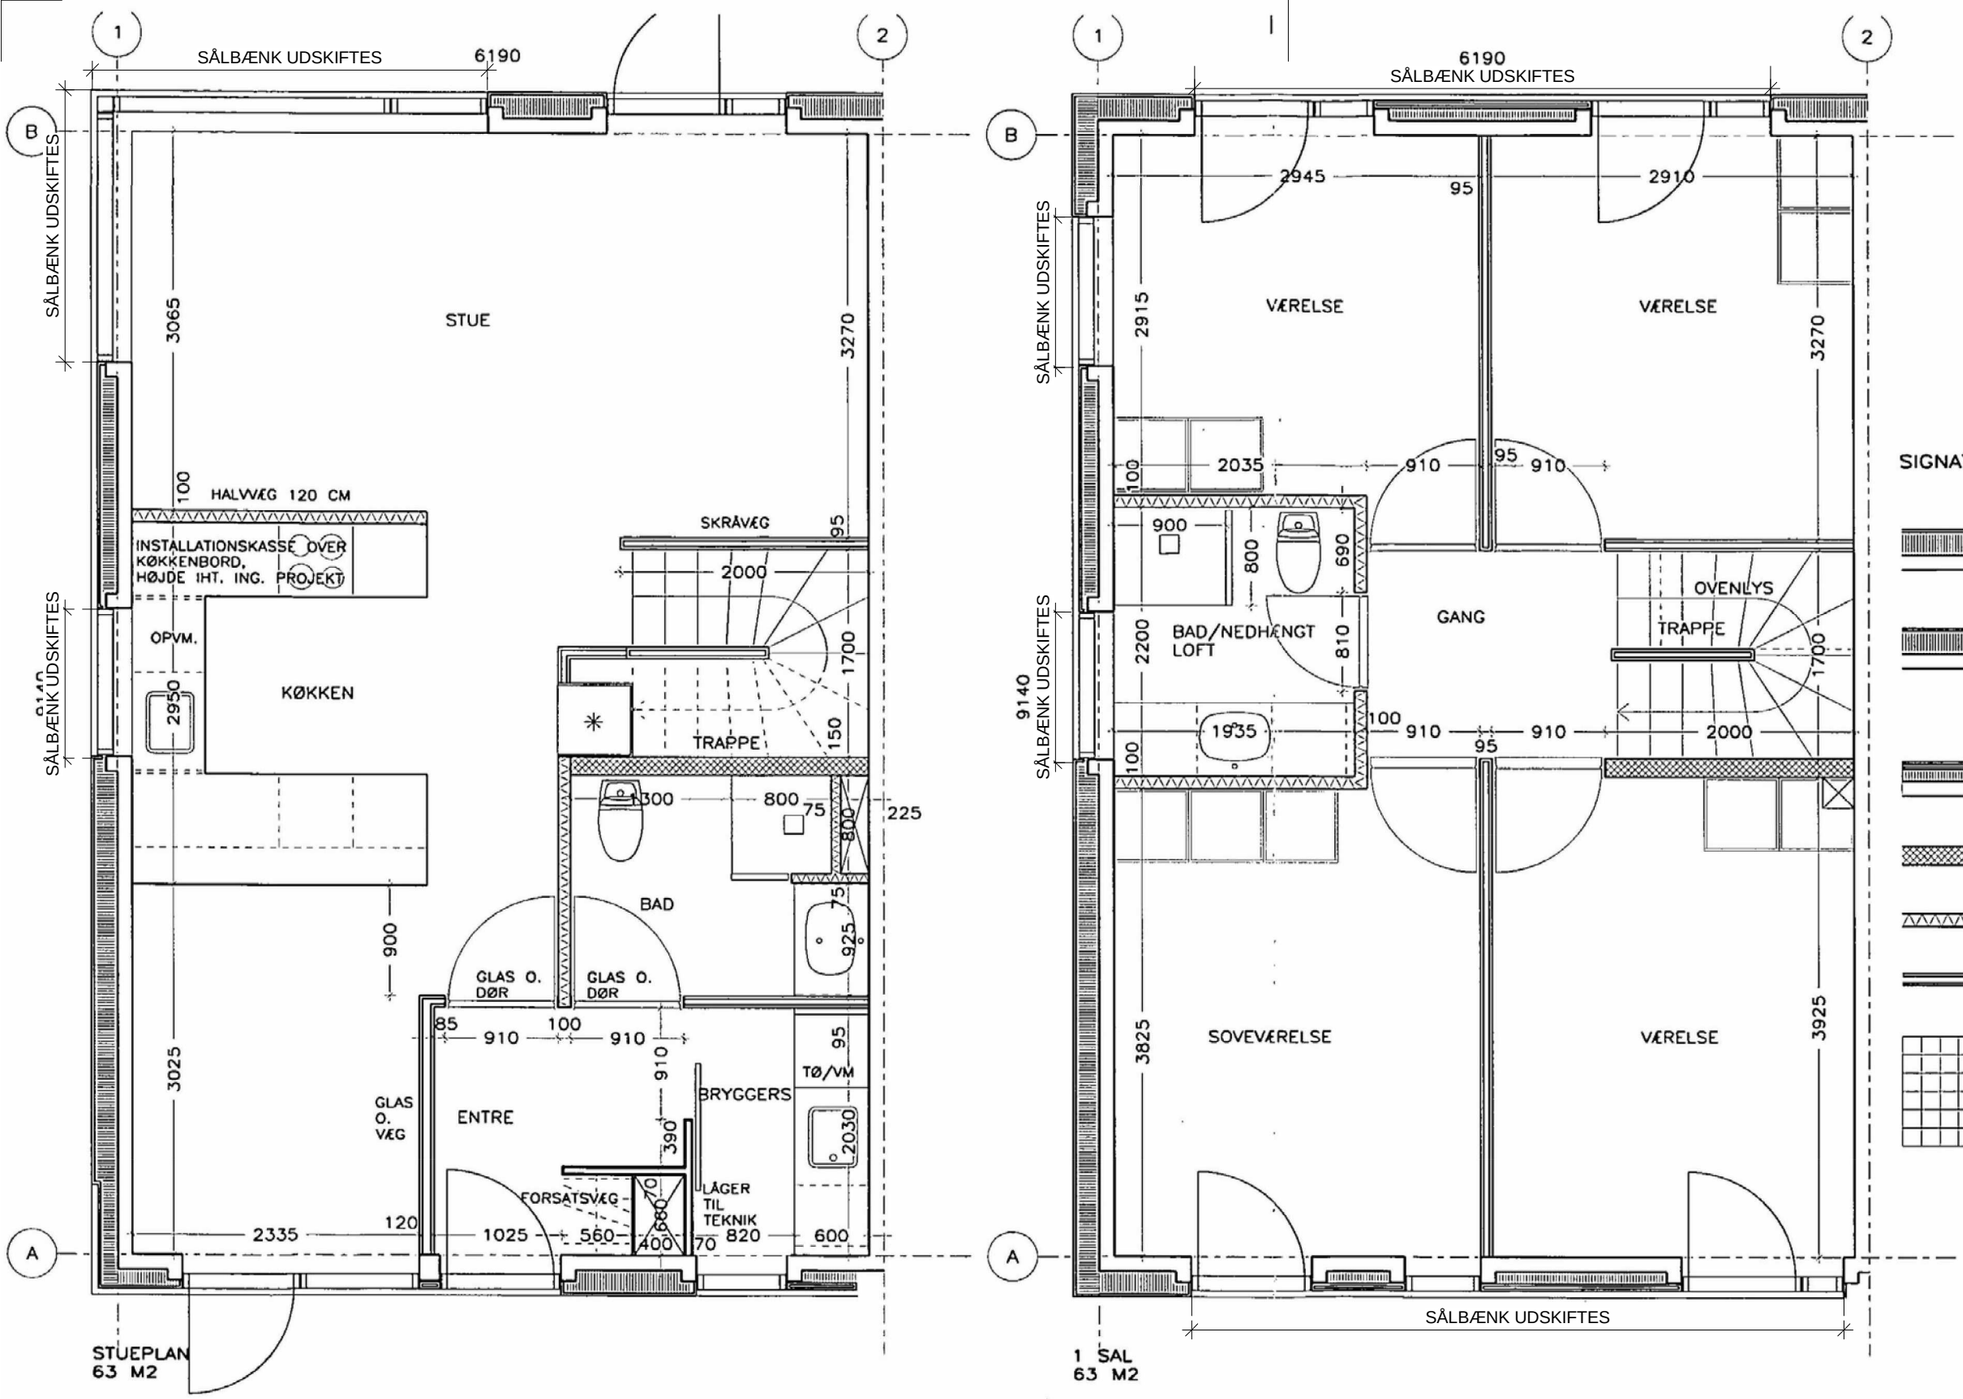

Areal stueplan:

$(6{,}19 + 0{,}22) \times (9{,}14 + 0{,}33 + 0{,}33) = 62{,}8 \sim 63\ m^2$

Areal 1. sal: $63\ m^2$

Areal ialt $126\ m^2$

MÅLESTOK

0 1 2 3 4 5 meter

SIGNATURFORKLARING:

- 330 MM YDERVÆG
  PUDS
  200 MM MINERALULD
  120 MM ELEMENTER IHT. ING. PROJEKT
- 280 MM YDERVÆG
  PUDS
  150 MM MINERALULD
  120 MM ELEMENTER IHT. ING. PROJEKT
- 280 MM YDERVÆG
  HÆRDET GLAS (OPHÆNGT M/SKINNESYSTEM)
  VINDPLADE
  100 MM MINERALULD
  120 MM ELEMENTER IHT. ING. PROJEKT
- 150 MM BETON IHT. ING. PROJEKT
- 100 MM PORREBETON
- 145/120/95/70 MM GIPSPLADEVÆGGE
- KVADRATISKE KLINKER UDLAGT SYMMETRISK I RUMMET HVIS INGEN MÅL ER ANGIVET

NB.: Tegninger er kopier af originaltegninger, og der tages derfor forbehold for evt. små afvigelser ift. eksist. forhold.

Fr. D. II Alle 319, Skanderborg

BYGHERRE: Christian Fruelund, Fr. D. II Alle 319, 8660 Skanderborg

EMNE: EKSIST. BYGN. C6

SAG NR.: 1439.18

DATO: 5.8.2019 MÅL: 1:50 SIGN: CØ

0.27

♦ ARKITEKT: KAMP
Arkitektfirmaet Kamp ApS - Villavej 12B - 8660 Skanderborg - Tlf. 86 512 880 - www.kampaps.dk